


PROPOSITION 1

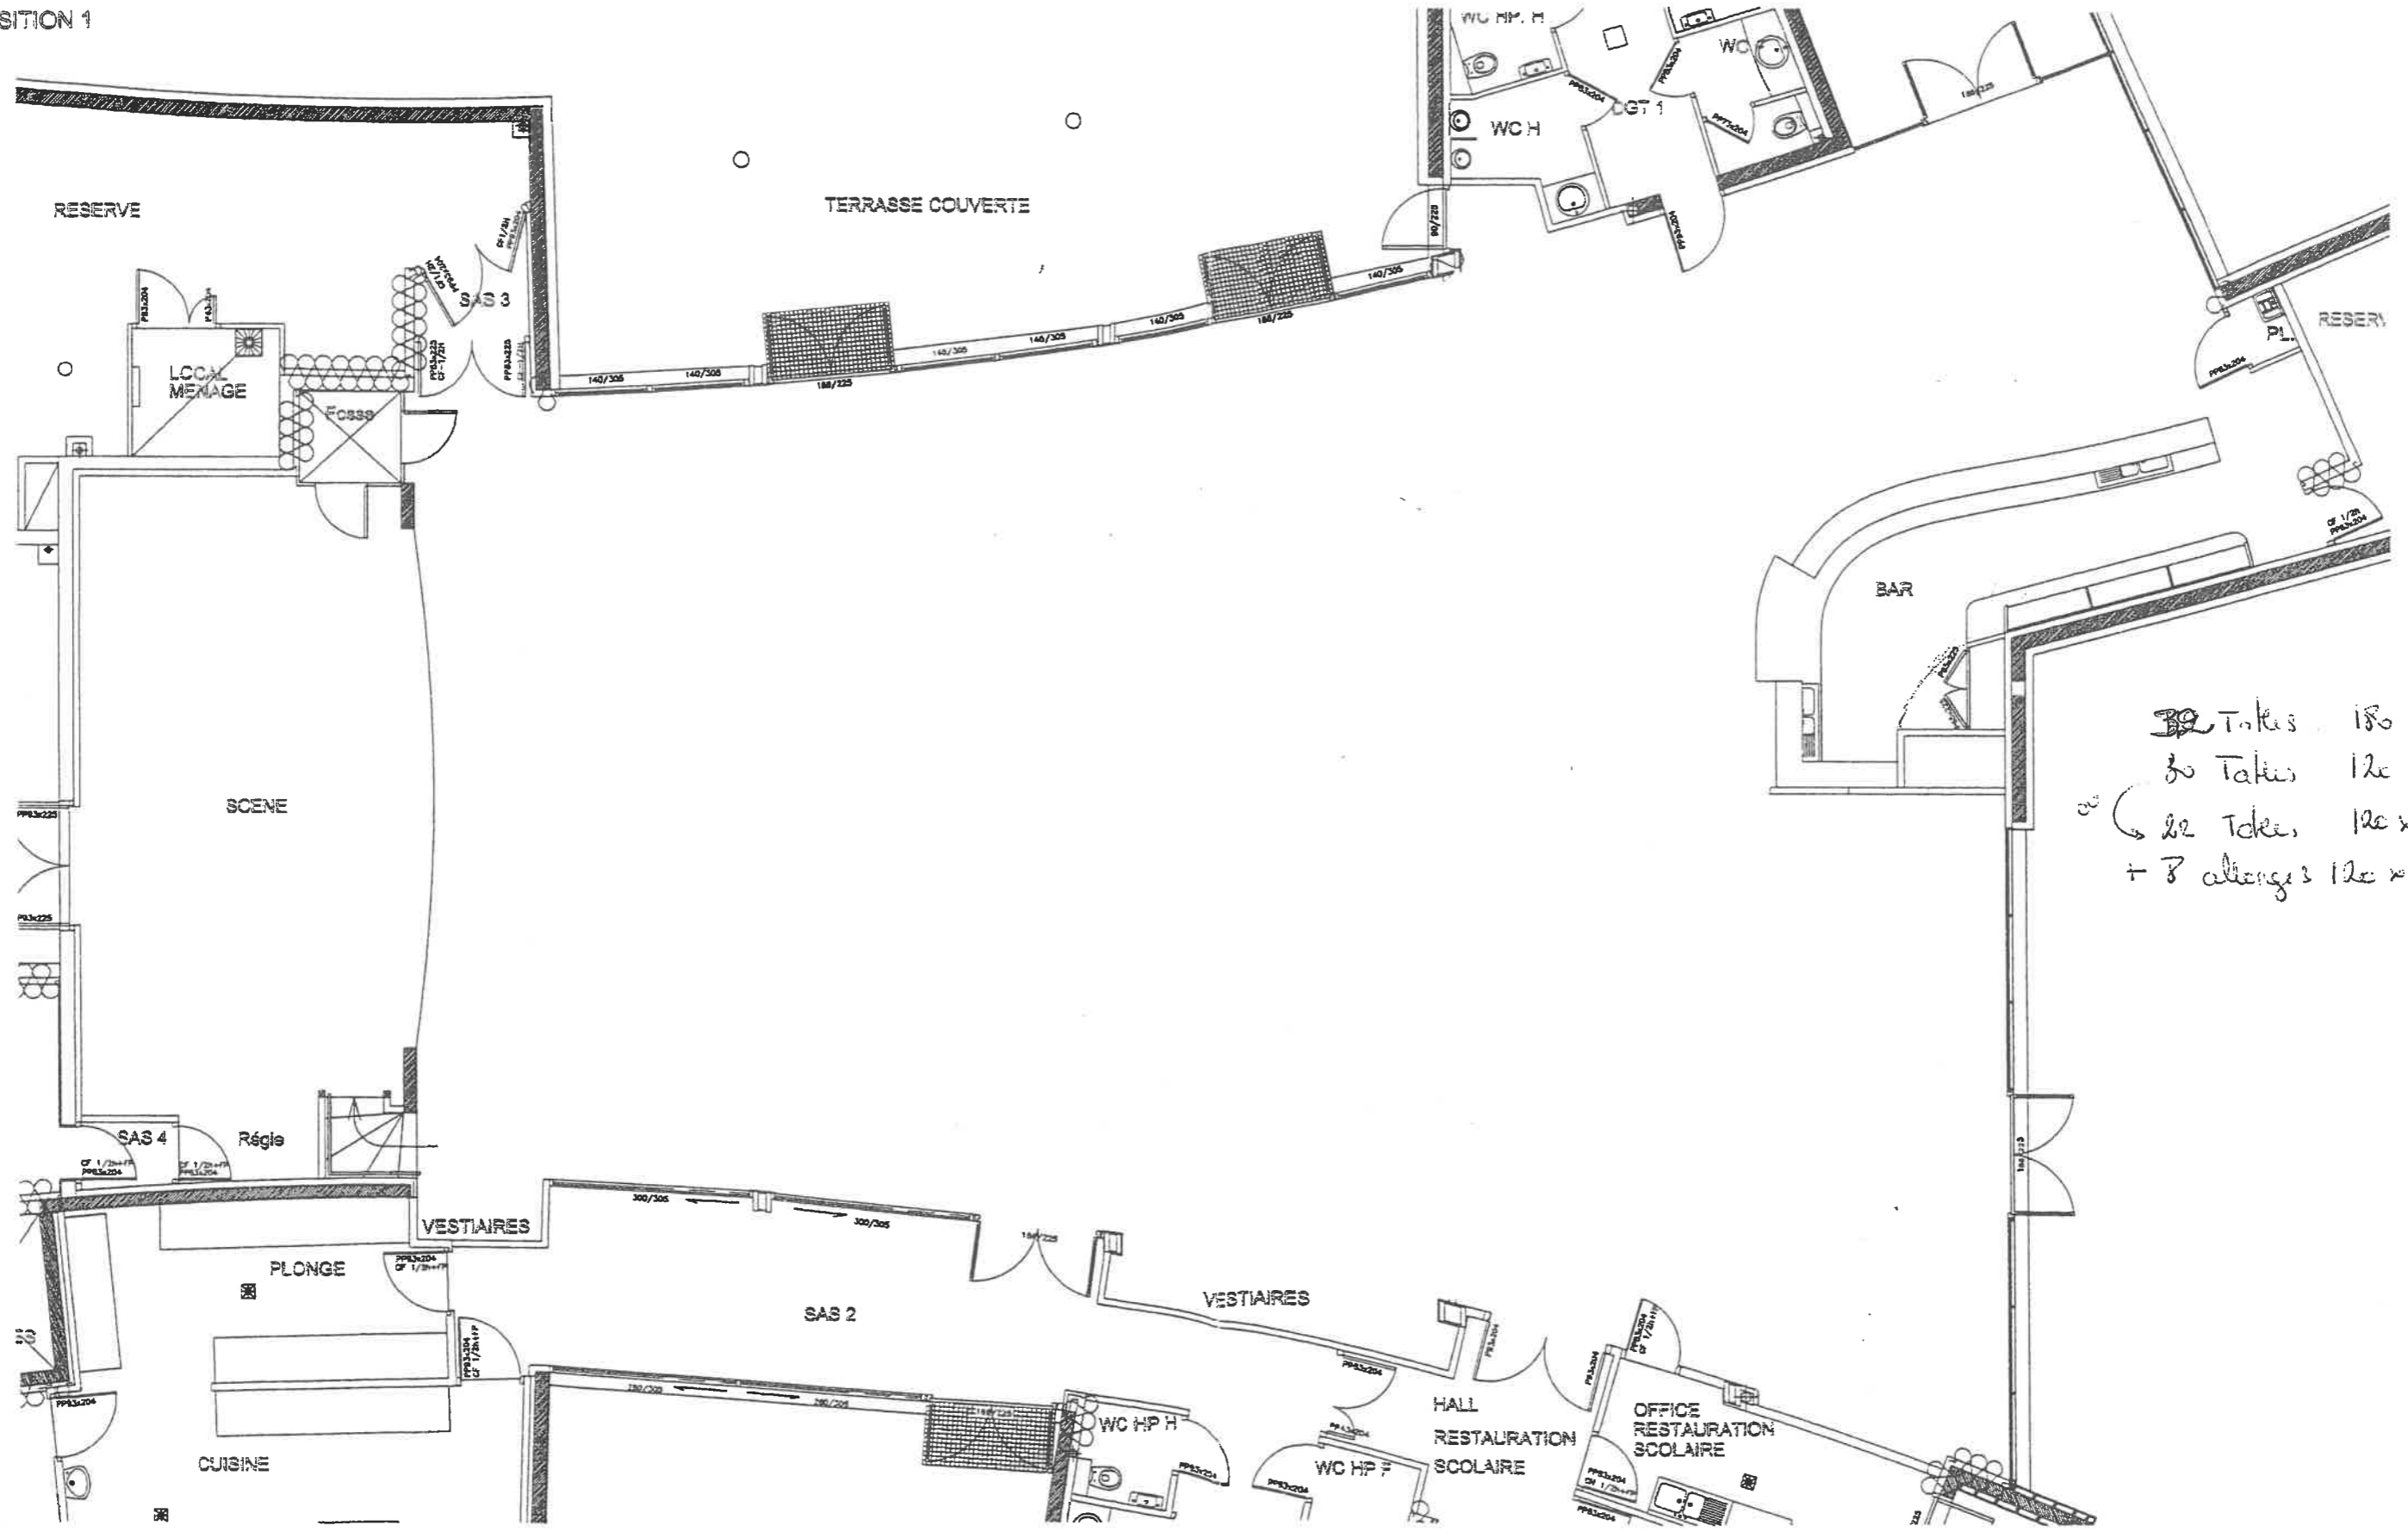

32 Tables 180 x 80 6P
 30 Tables 120 x 80 4P
 22 Tables 120 x 80
 + 8 allonges 120 x 80

MAIRIE DES CERQUEUX

SALLE DES FETES

Ech. 1/100 ème

11000€

Ce document est la propriété de C.B.S., il ne peut être reproduit.